

**Agenzia del Territorio
CATASTO FABBRICATI
Ufficio Provinciale di
Grosseto**

Dichiarazione protocollo n. GR0035397 del 29/03/2008

Planimetria di u.i.u. in Comune di Grosseto

Viale Giacomo Matteotti

civ. 77-79

Identificativi Catastali:

Sezione:

Foglio: 88

Particella: 81

Subalterno: 14

Compilata da:

Lecca Emilio


Iscritto all'albo:
Geometri

Prov. Grosseto


N. 671

Scheda n. 1

Scala 1:200

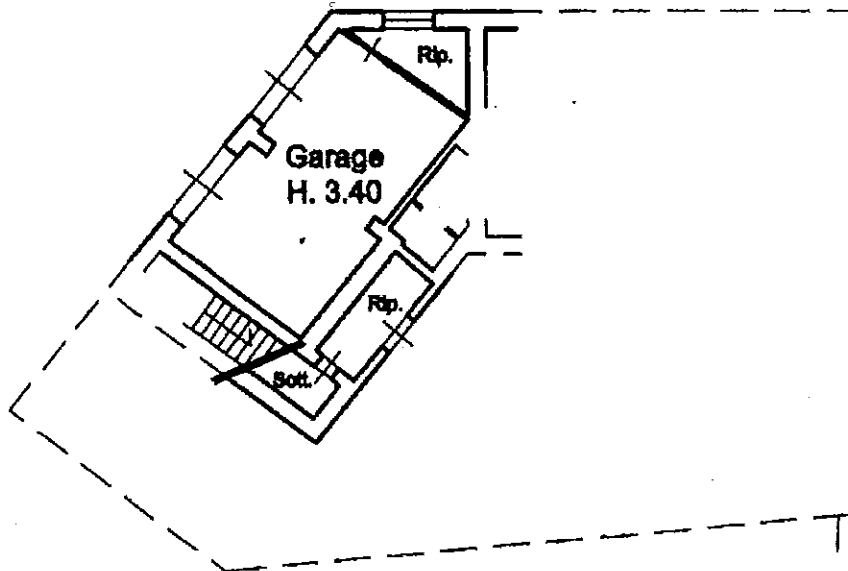

PIANO TERRENO

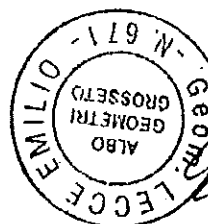

Emilio Lecca

Catasto dei Fabbricati - Situazione al 29/09/2014 - Comune di GROSSETO (E202) - Foglio: 88 - Particella: 81 - Subalterno: 14 - VIALE GIACOMO MATTEOTTI n. 77 n. 79 piano: 1;

10 metri

Ultima planimetria in atti