Ufficio Provinciale di FIRENZE – Direttore: DOTT. ING. COSTA FRANCESCO LUCIANO

Per Visura

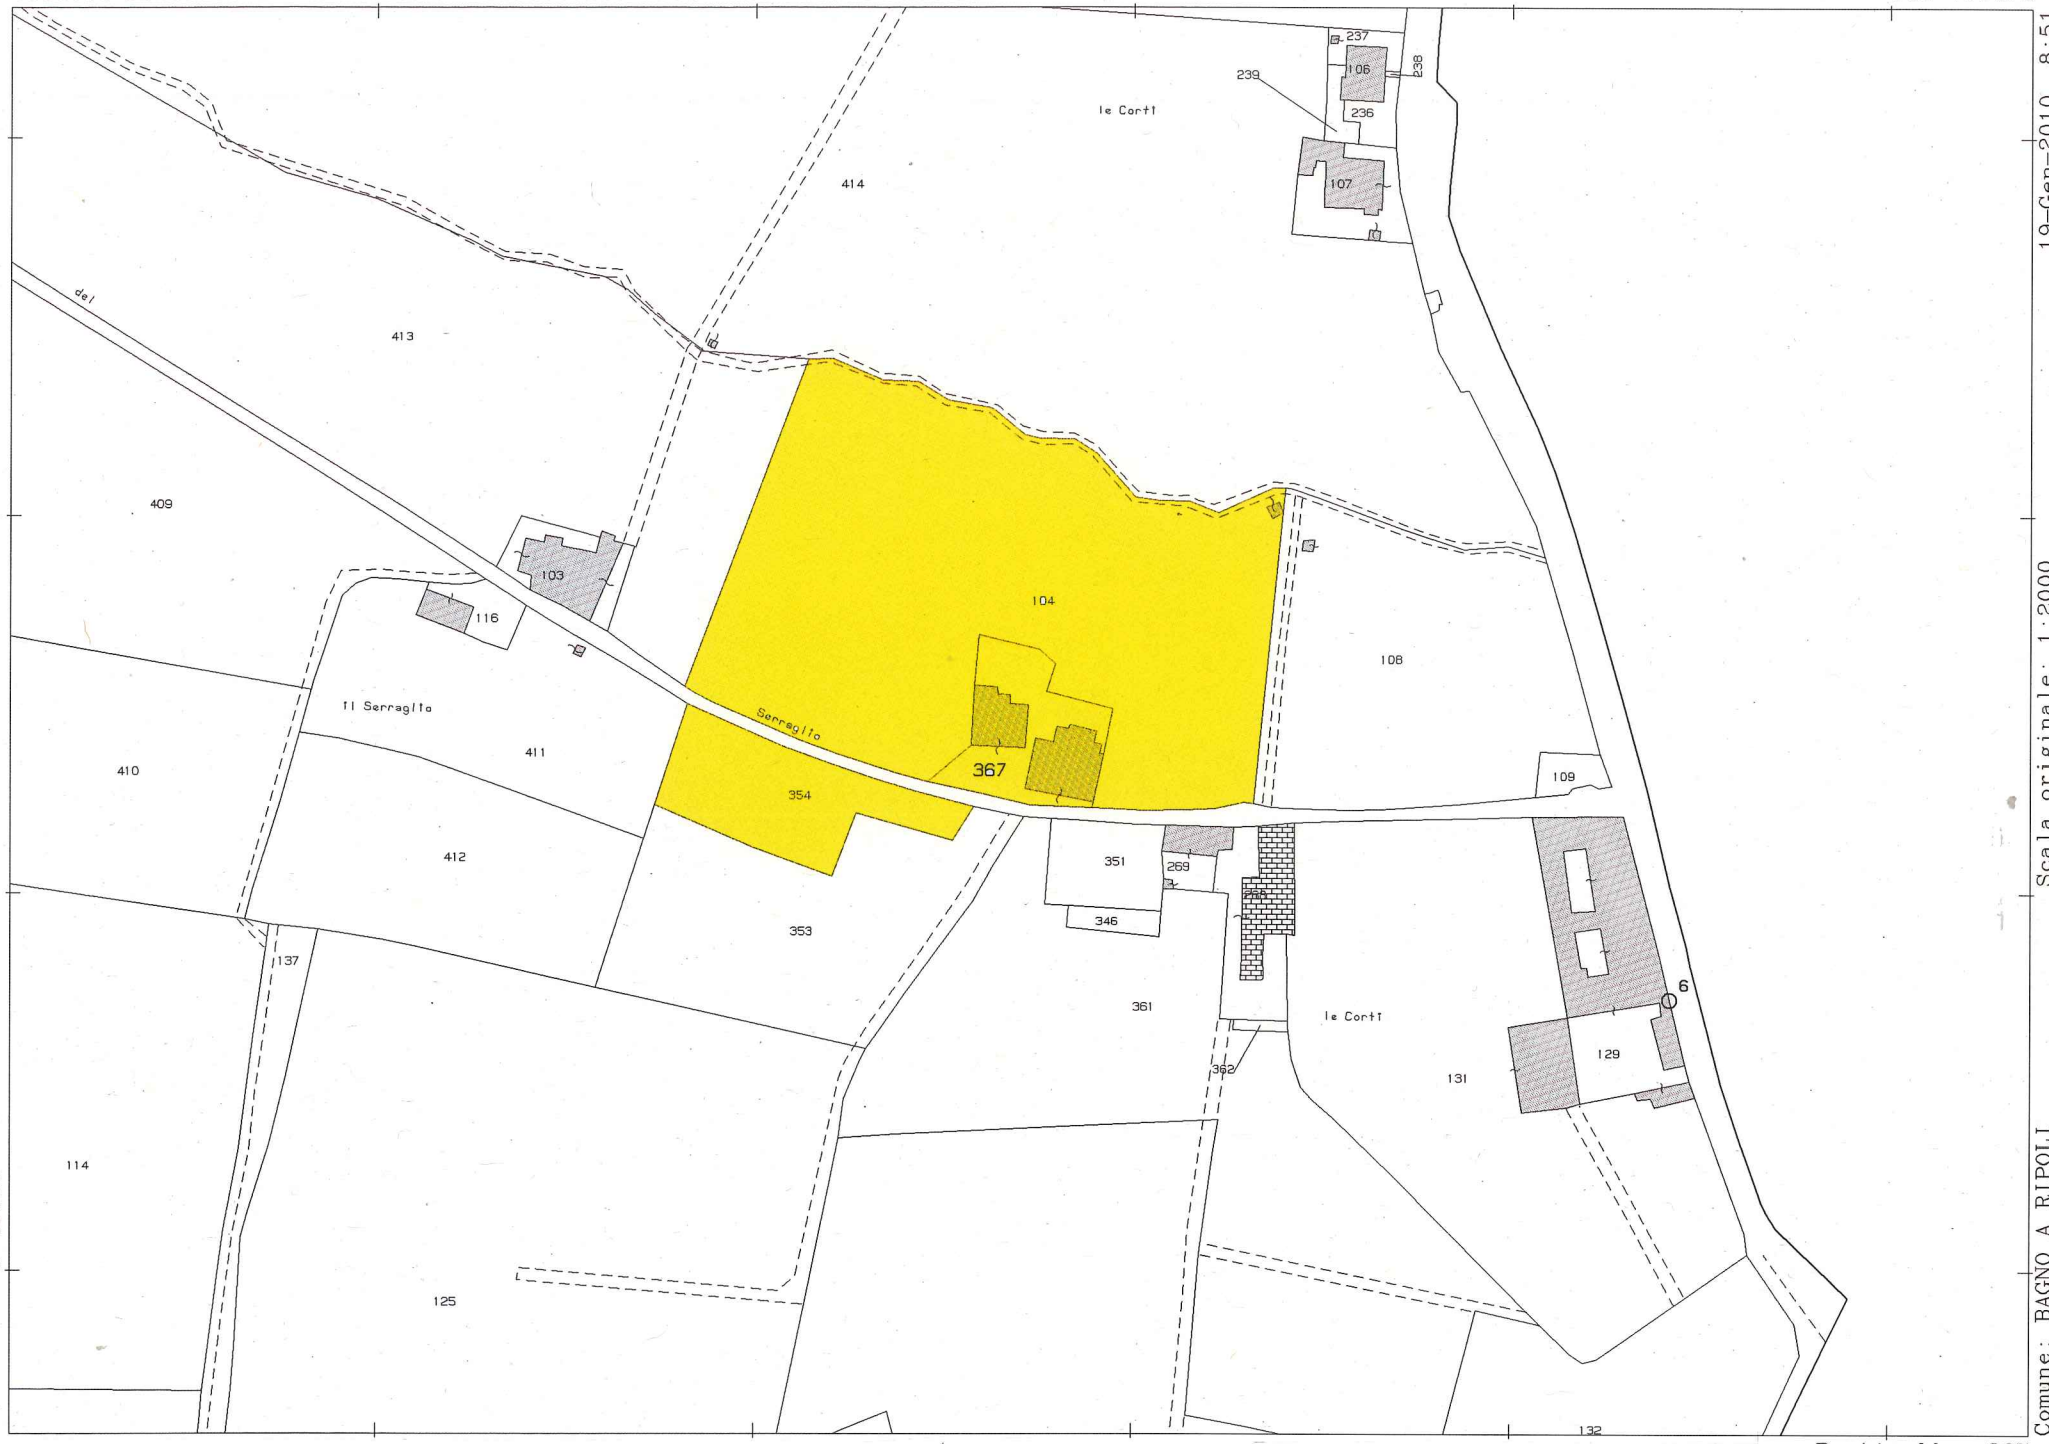

Particella: 367

Comune: BAGNO A RIPOLI
Foglio: 32

Scala originale: 1:2000
Dimensione cornice: 534.000 x 378.000 metri

19-Gen-2010 8:51
Prot. n. 511720/2010