

**STUDIO TECNICO
DESII – FICOZZI – MASI**

GEOMETRI ASSOCIATI

LASTRA A SIGNA (FI) VIA SAN FRANCESCO D'ASSISI 3 TEL E FAX 0568784481
LASTRA A SIGNA (FI) VIA DINO CAMPANA 5 TEL E FAX 0568725624

COMMITTENTE

PROGETTISTA


TAVOLA

1

*Progetto di installazione a terra campo pannelli fotovoltaici potenza superiore a 20 KWp
Immobile posto in Comune di Capalbio Loc. Il Giardino
Proprietà: Doppia V s.r.l.*



STATO ATTUALE

Pianta, prospetto e sezione scala 1/200

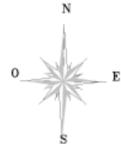

PIANTA

SEZIONE A-A

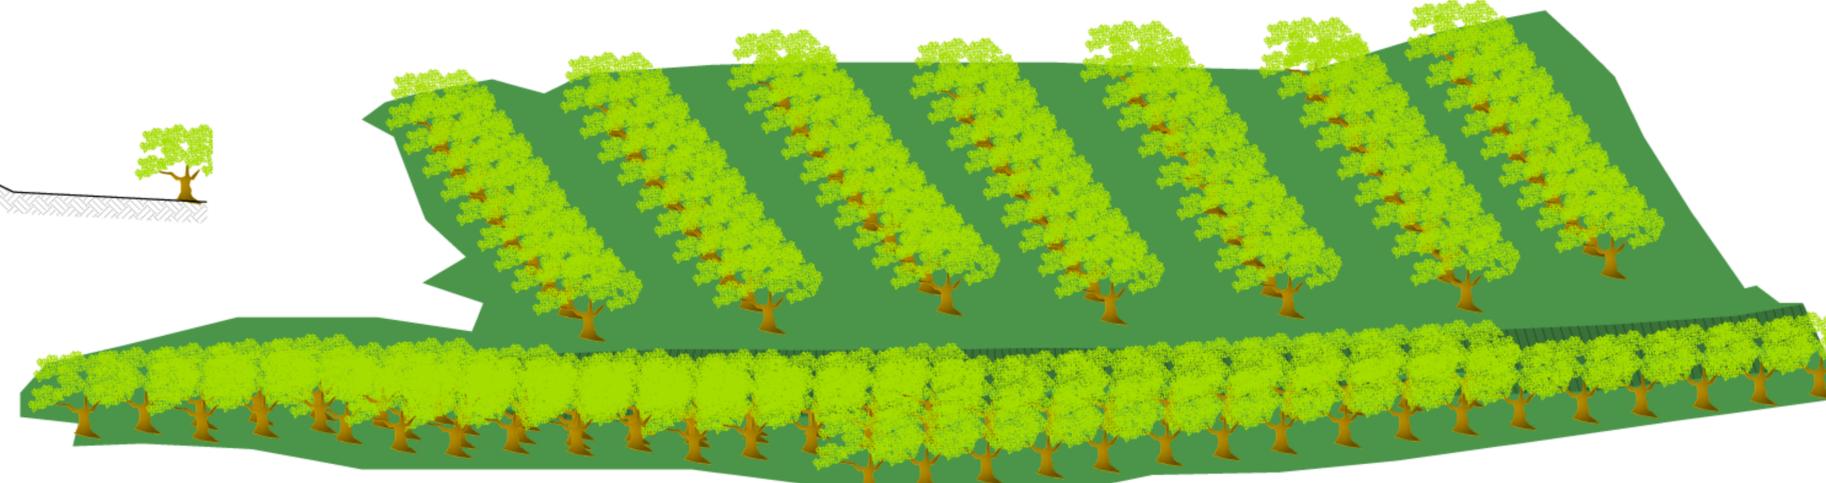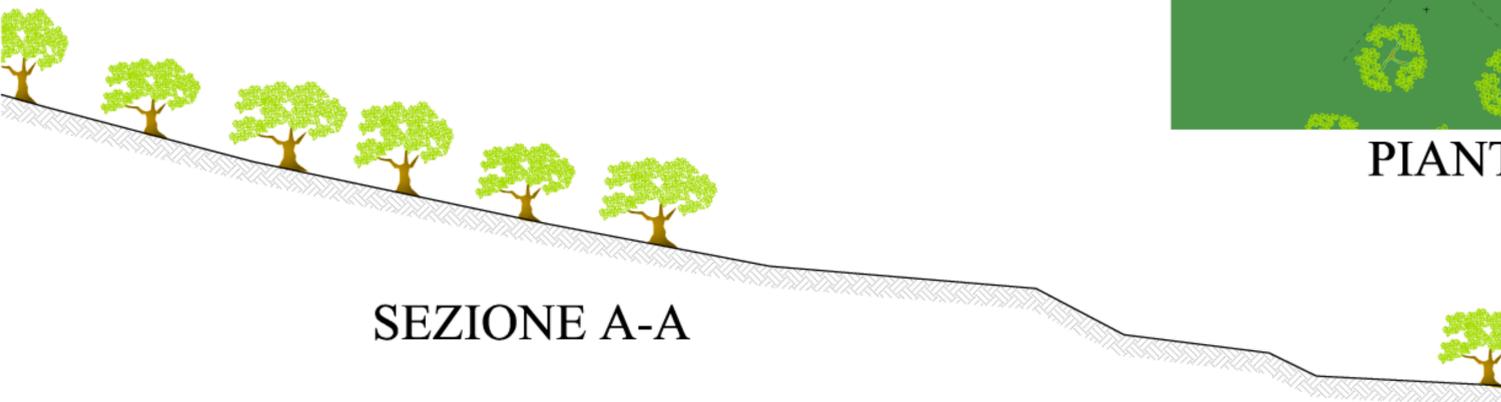

PROSPETTO SUD